


## Технический проект интерьера квартиры

Московская область, Красногорский район, д.Путилково ЖК "Новое тушино"

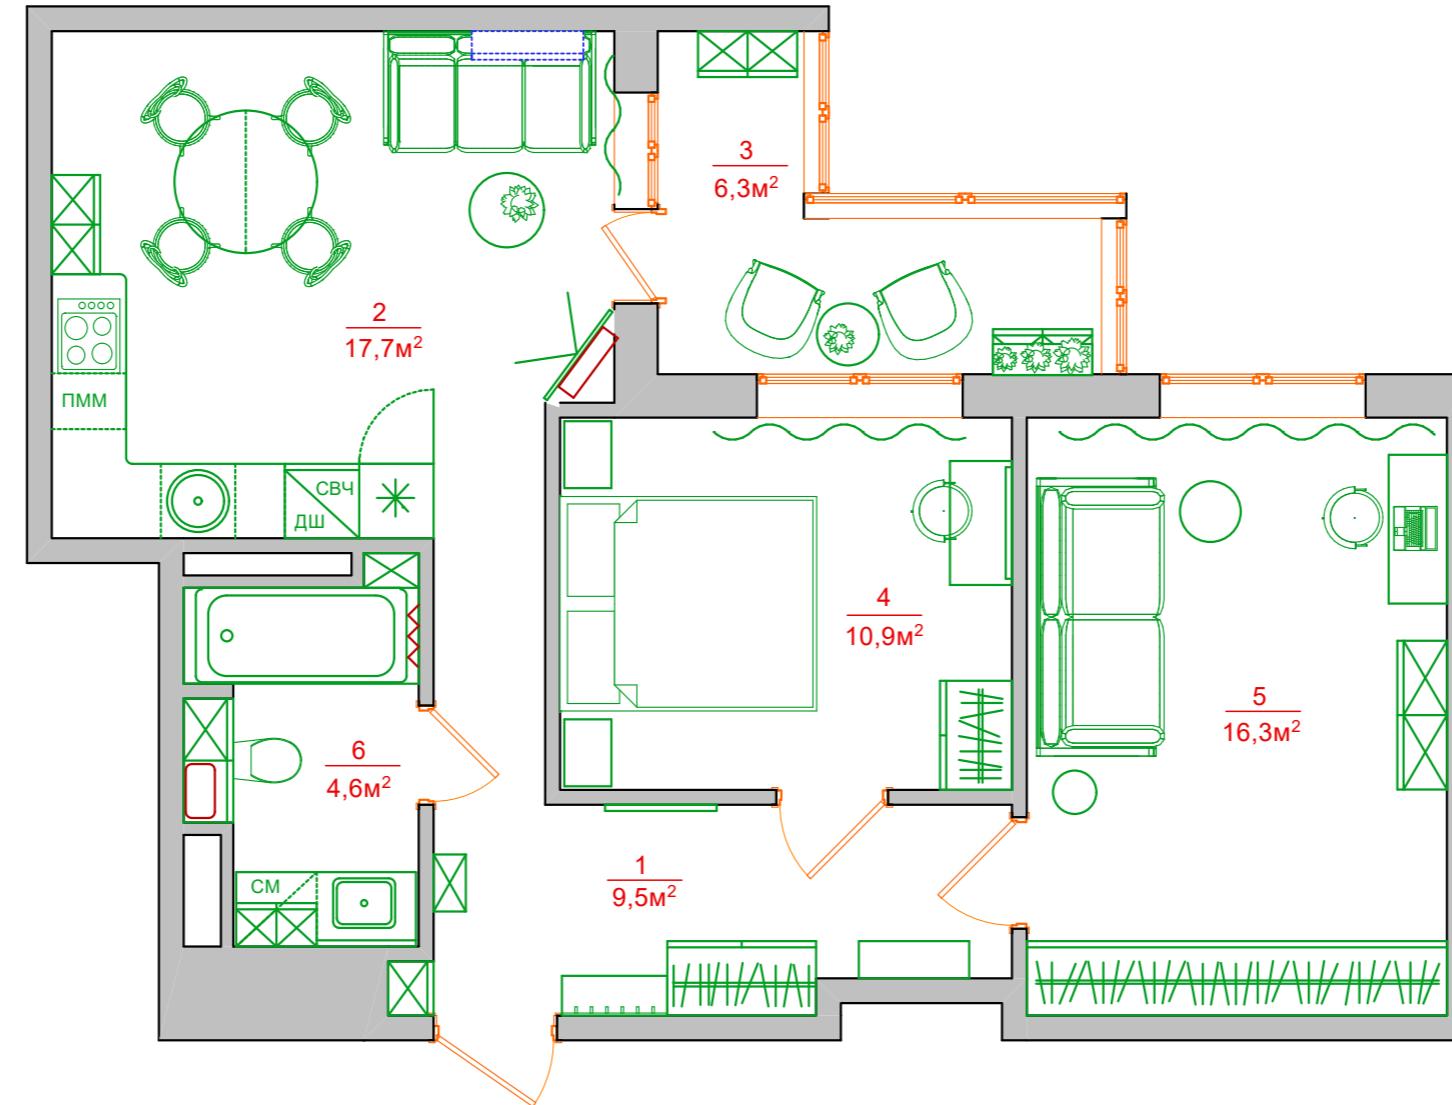

## Ведомость рабочих чертежей дизайн-проекта


Лист	Наименование	Масштаб
1	Обмерный план	1:60
2	План расстановки мебели и оборудования	1:60
4	Схема монтажа перегородок и ГКЛ конструкций	1:60
5	Схема привязки сантехнического оборудования	1:60
6	Схема привязки внутренних блоков кондиционеров	1:60
7	План пола	1:60
8	Схема расположения электрического теплого пола	1:60
9	План потолка	1:60
10	Схема расположения осветительных приборов	1:60
11	Схема разводки осветительных приборов на выключатели	1:60
12	Схема расположения розеток и электровыводов	1:60
13	Развертки по стенам	1:60

### Примечание:

- 1) На чертежах все привязки даны в "мм" от УЧП (уровня чистого пола), если не указано иное;
- 2) Привязки по электрооборудованию (светильники, розетки и т.д.) даны до оси прибора;
- 3) Дизайн проект разработан с учетом черновых размеров. При изменении первоначальных условий все вопросы дополнительно согласовывать.

Дизайн-проект интерьера квартиры расположенной по адресу: МО, Красногорский район, д. Путилково.		
Заказчик		Лист
Дизайнер	Болешенко Ольга	Листов
Визуализатор	Жильцова Наталья	
Т. контроль	Болешенко Алексей	
Ведомость чертежей М 1:60		Студия дизайна "Boleshenko Interior Design" г.Саратов 2018

## Обмерный план

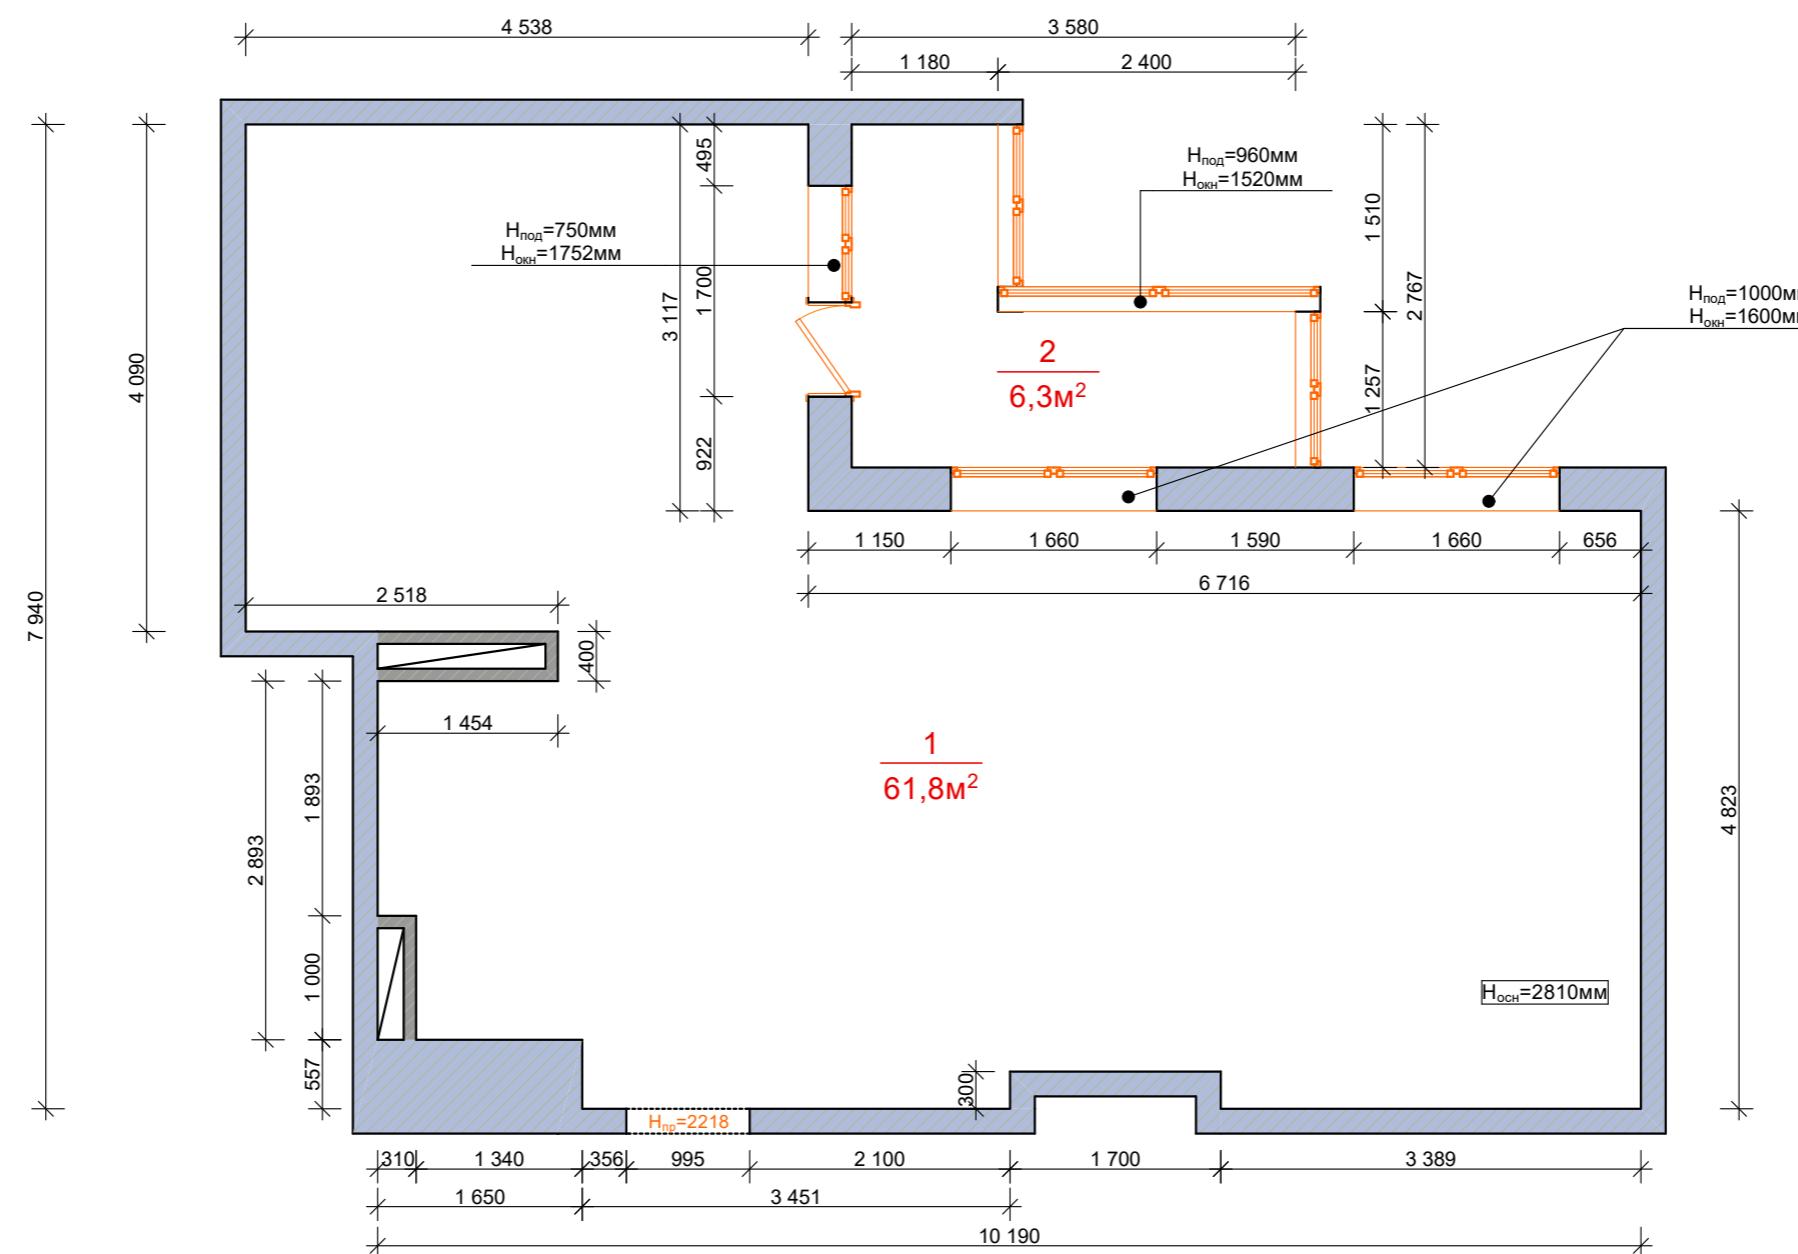

### Экспликация помещений

- |             |                     |
|-------------|---------------------|
| 1. Квартира | 61,8 м <sup>2</sup> |
| 2. Лоджия   | 6,3 м <sup>2</sup>  |

Общая площадь: 68,1 м<sup>2</sup>

### Примечание:

$H_{под}$ = высота подоконника;  
 $H_{окн}$ = высота окна;  
 $H_{пр}$ = высота проема;  
 $H_{осн}$ = высота чернового потолка;


Дизайн-проект интерьера квартиры расположенной по адресу: МО, Красногорский район, д. Путятово.

Заказчик	Дизайнер	Лист	Листов
	Болешенко Ольга		
	Жильцова Наталья		
	Болешенко Алексей		

Обмерный план М 1:60

Студия дизайна  
"Boleshenko Interior Design"  
г.Саратов 2018

### Схема расстановки мебели и оборудования

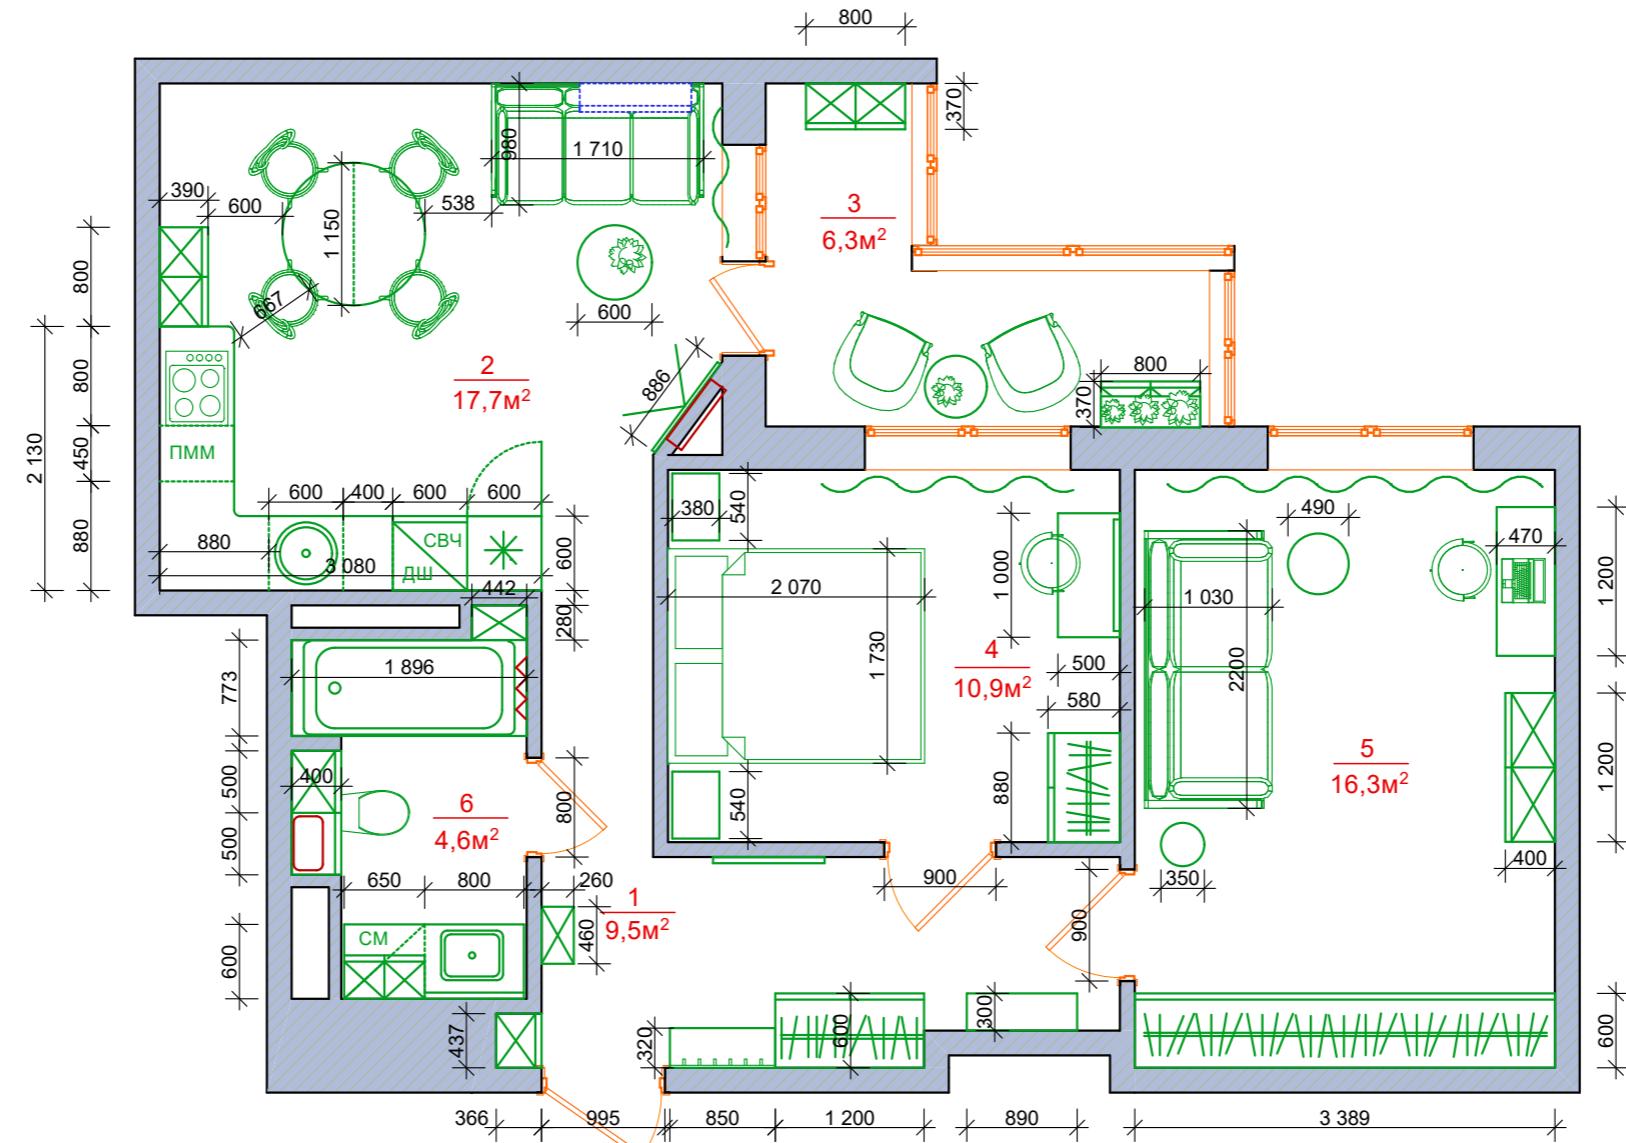

#### Примечание:

1) На чертеже отмечены оптимальные размеры проходных зон, мебели и оборудования.

Дизайн-проект интерьера квартиры расположенной по адресу: МО, Красногорский район, д. Путиново.

Заказчик	Схема расстановки мебели и оборудования M 1:60	Лист	Листов
Дизайнер		Болешенко Ольга	
Визуализатор		Жильцова Наталья	
Т. контроль		Болешенко Алексей	

Студия дизайна  
"Boleshenko Interior Design"  
г.Саратов 2018

Условные обозначения:

 - блок газобетонный;

 - влагостойкий ГКЛ;



зона биокамина (Kratki  
Delta 600x400x142мм) и ТВ

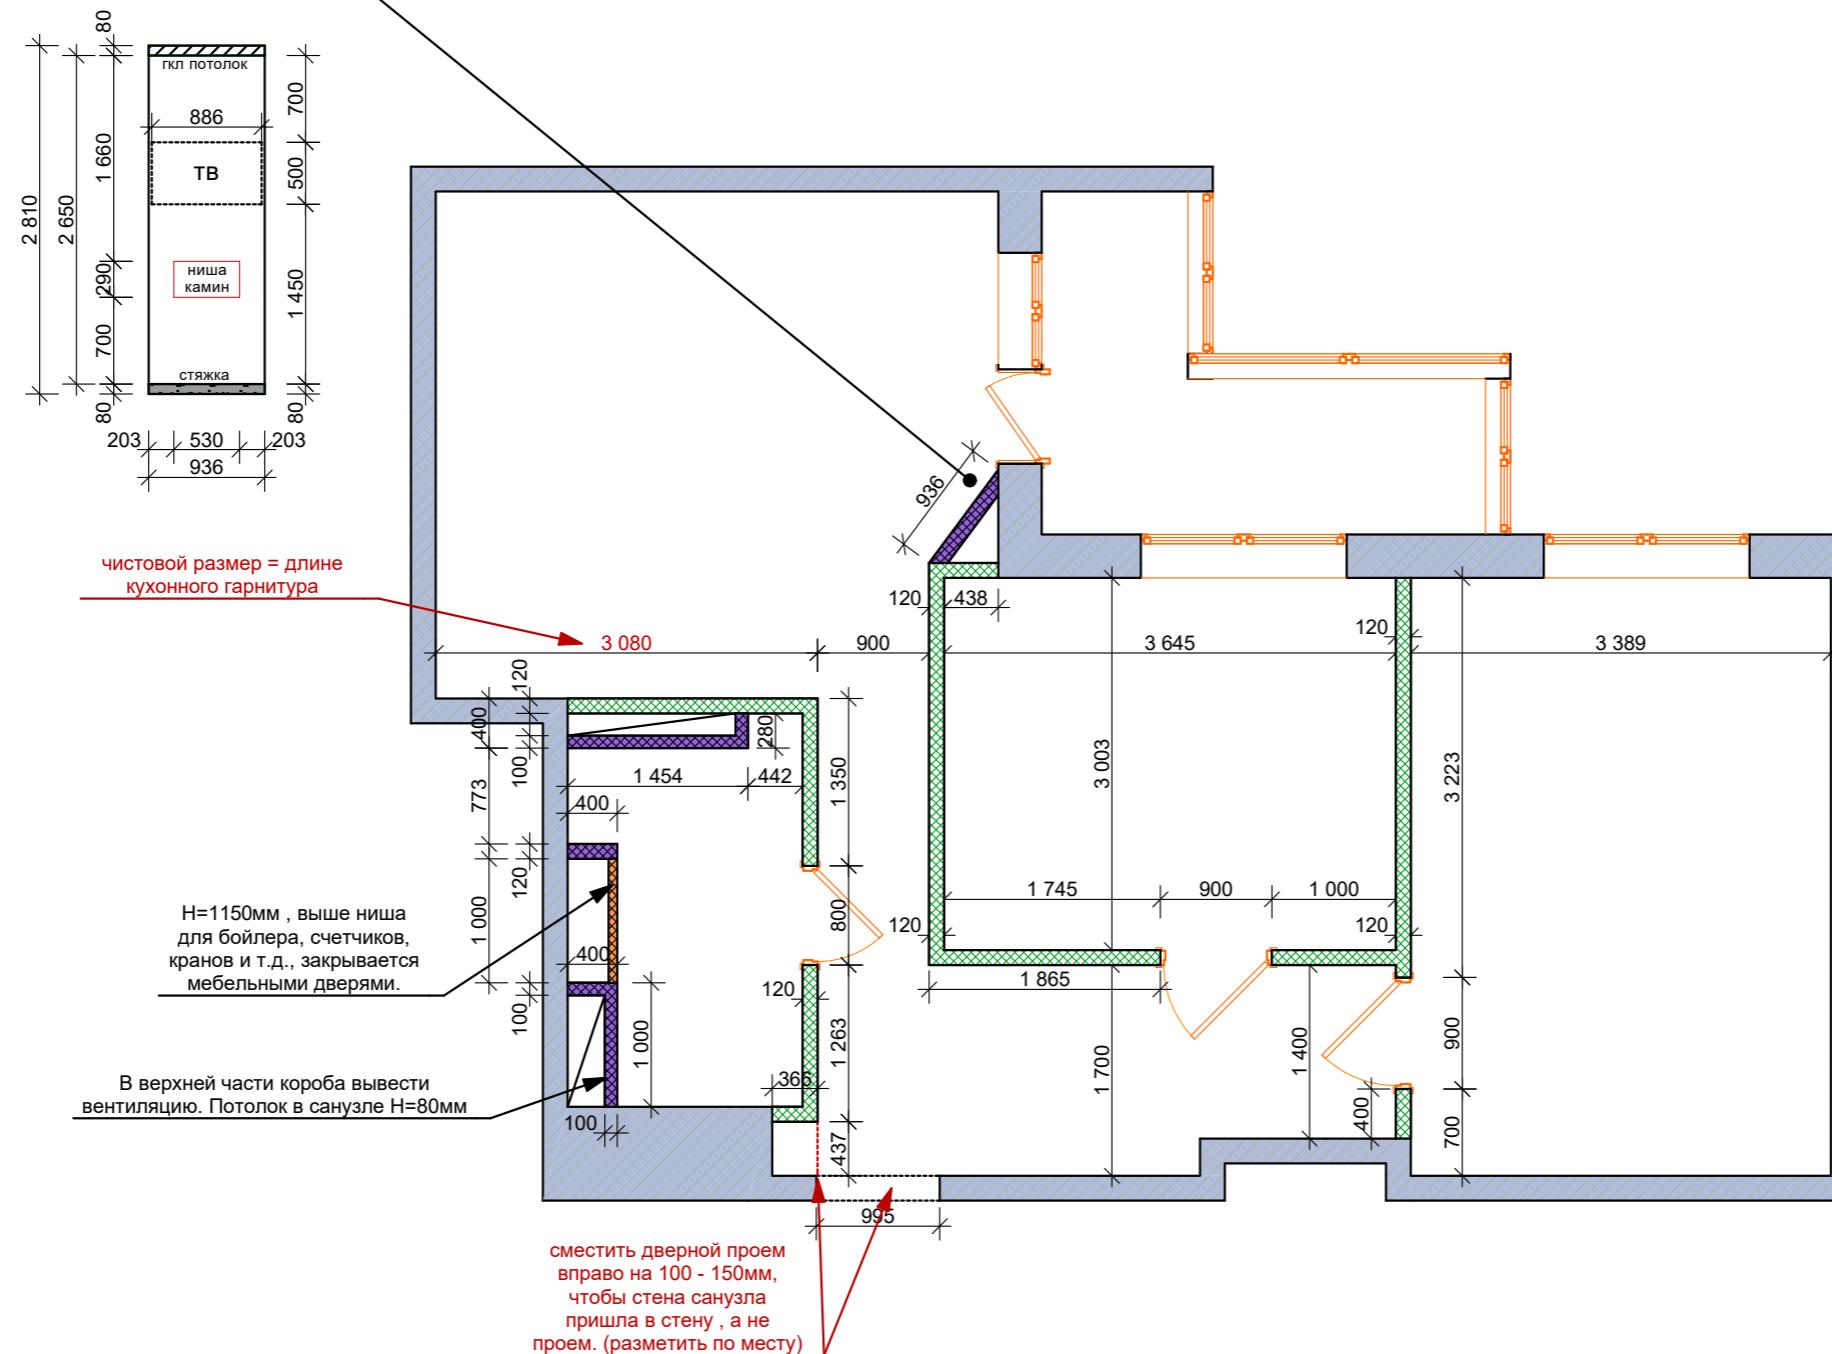


Схема монтажа перегородок

Примечание:

- 1) Высота дверных проемов от ЧИСТОВОГО ПОЛА 2070мм если не указано иное;
- 2) Толщина перегородки указана с учетом штукатурки, основные перегородки из газосиликатного блока толщиной 100мм;


Дизайн-проект интерьера квартиры расположенной по адресу: МО, Красногорский район, д. Путиново.

Заказчик	Лист	Листов
Дизайнер		
Визуализатор		
Т. контроль		

Схема монтажа перегородок М 1:60

Студия дизайна  
"Boleshenko Interior Design"  
г.Саратов 2018

Схема привязки сантехнического оборудования

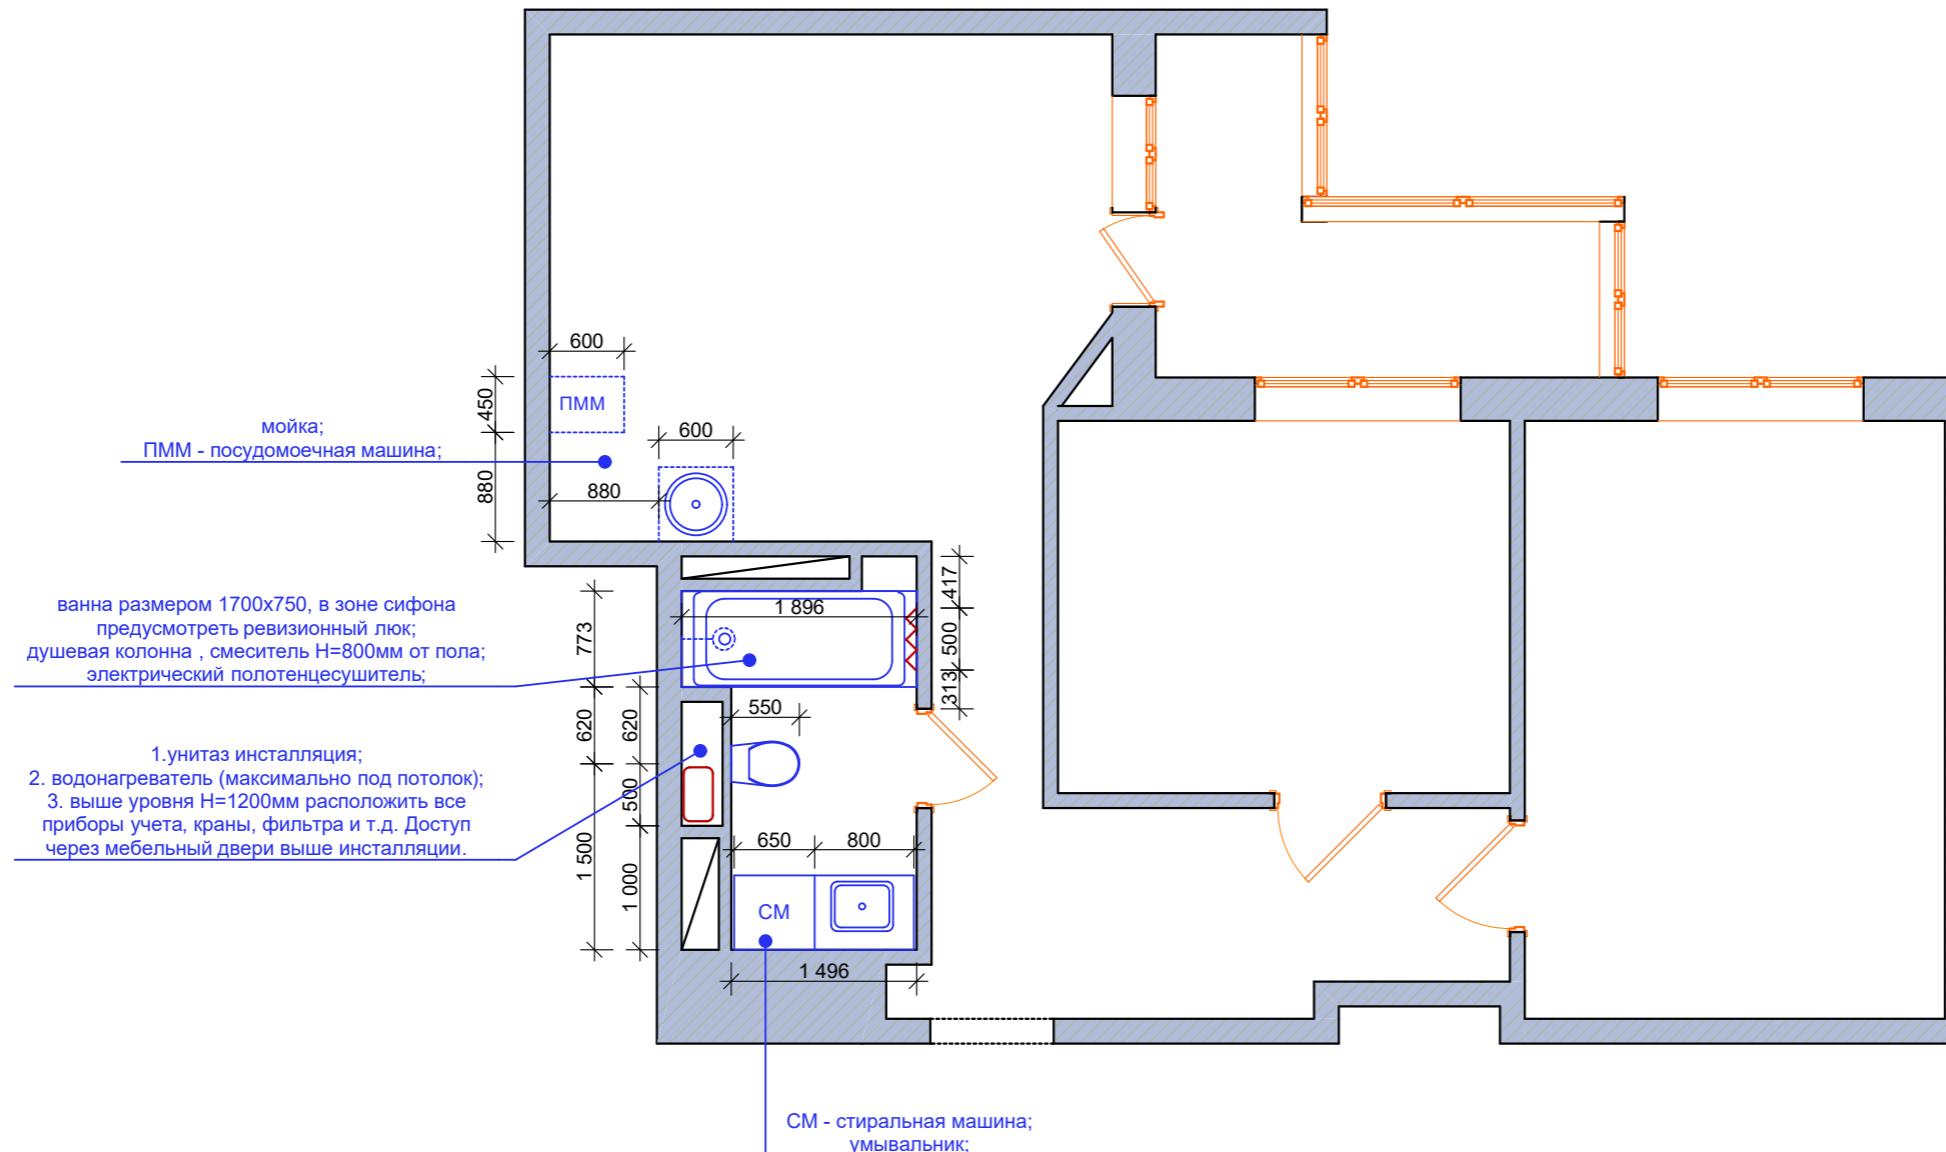


Дизайн-проект интерьера квартиры расположенной по адресу: МО, Красногорский район, д. Путиново.

Заказчик		Лист	Листов
Дизайнер	Болешенко Ольга		
Визуализатор	Жильцова Наталья		
Т. контроль	Болешенко Алексей		

Схема привязки сантехнического оборудования M 1:60

Студия дизайна  
"Boleshenko Interior Design"  
г.Саратов 2018

**Схема привязки внутренних блоков кондиционеров**

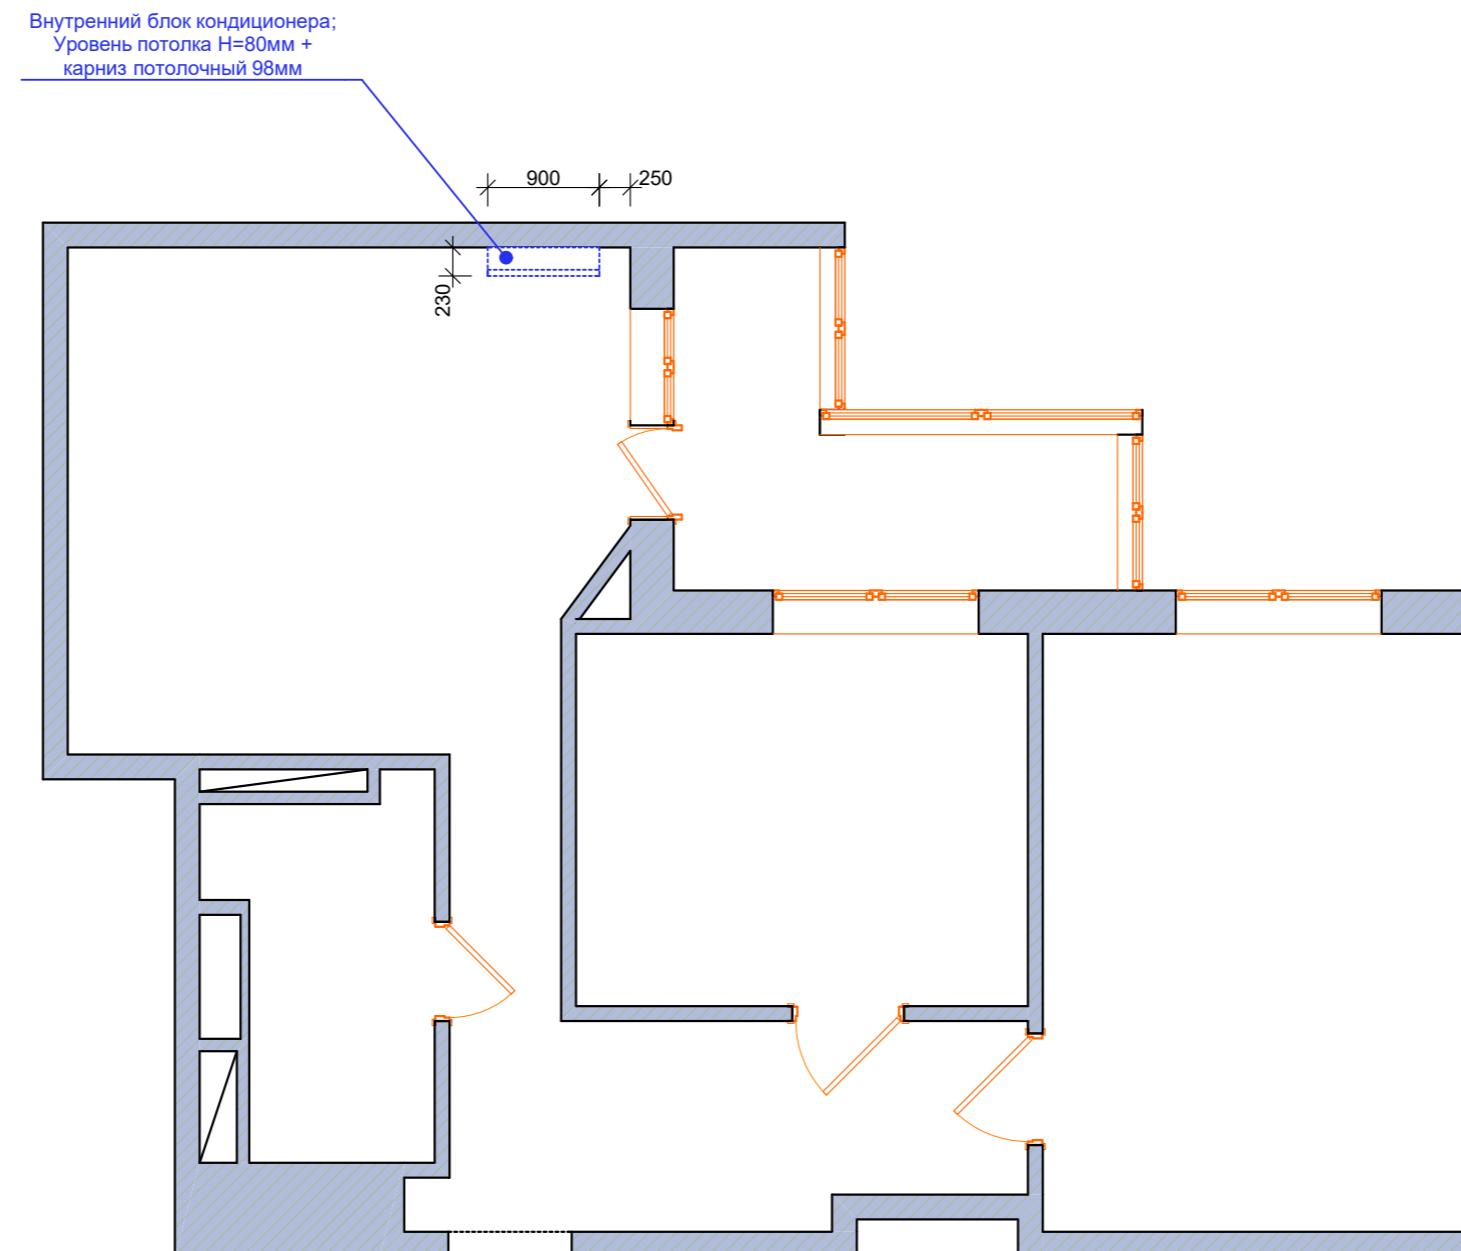

**Примечание:**

- 1) Размеры от стен до границ внутренних блоков кондиционеров выдерживать согласно чертежу;
- 2) Размер внутреннего блока кондиционера примерный, может меняться в зависимости от выбранного оборудования;



Дизайн-проект интерьера квартиры расположенной по адресу: МО, Красногорский район, д. Путиново.

Заказчик	Схема привязки внутренних блоков кондиционеров M 1:60	Лист	Листов
Дизайнер			
Визуализатор			
Т. контроль			

Студия дизайна  
"Boleshenko Interior Design"  
г.Саратов 2018

## План пола

Плинтус Европласт (1.53.103)

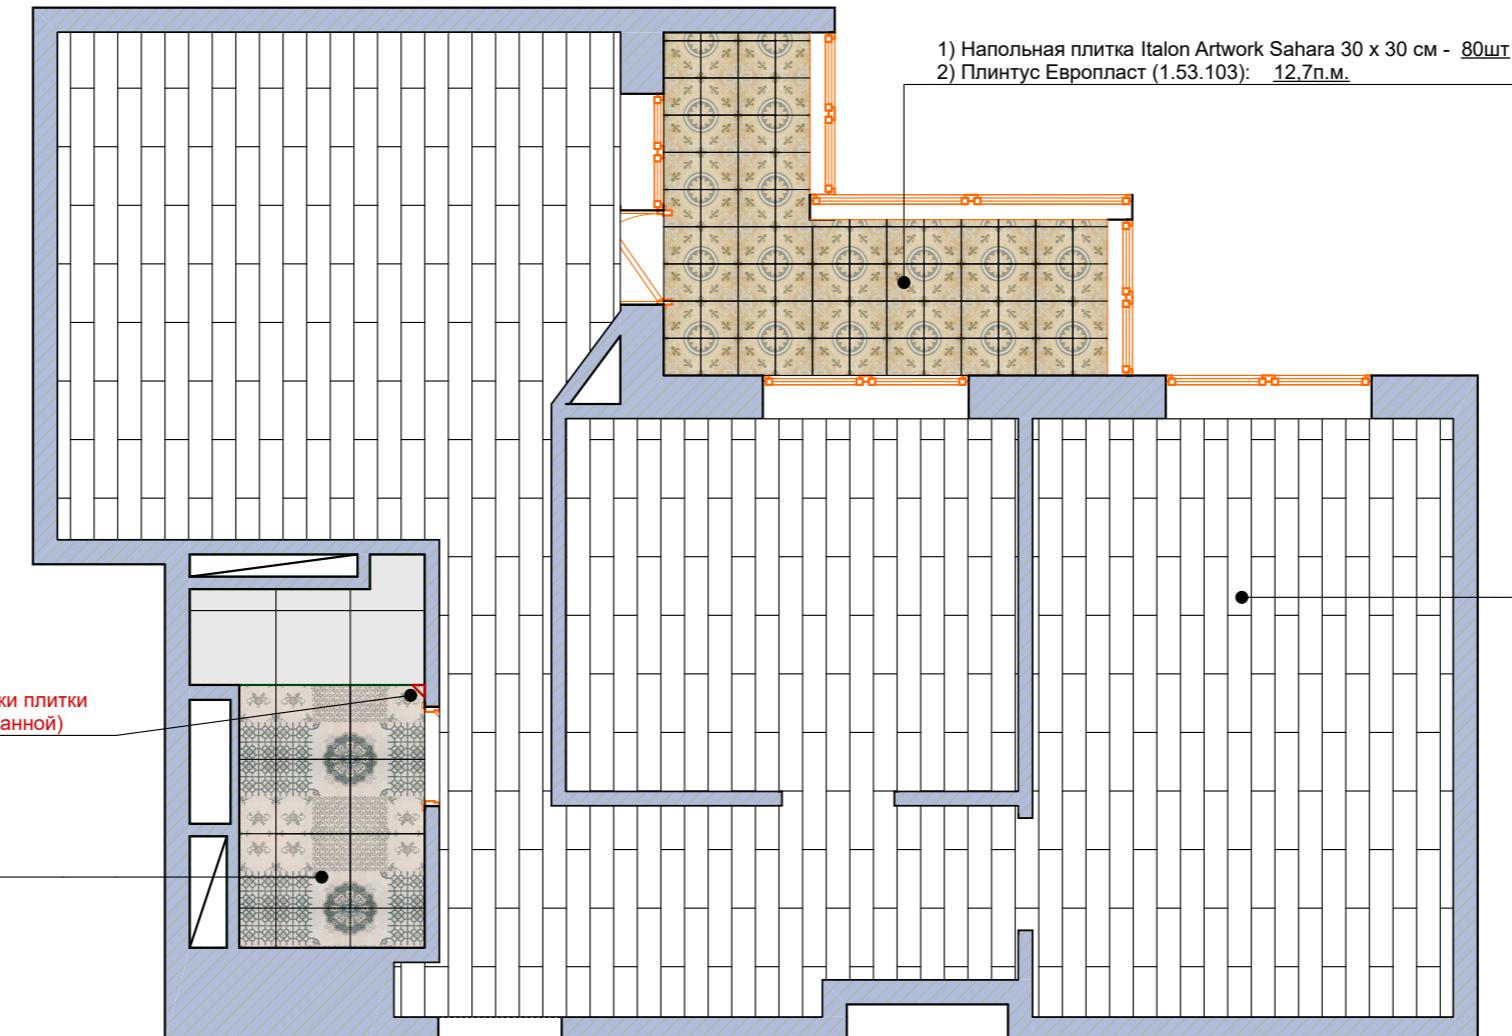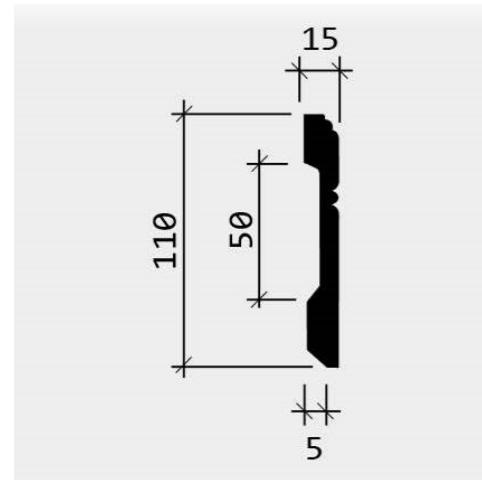

1) Ламинат (гостевая комната, спальня, коридор, кухня гостиная) - 55,0 кв.м.  
 2) Плинтус Европласт (1.53.103):  
     -гостевая: 15,5п.м.  
     -спальня: 12,4п.м.  
     -коридор: 14,3п.м.  
     -кухня гостиная: 15,0п.м.

**Примечание:**  
 1) Все площади и длины покрытий даны без учета запаса;  
 2) Всего плинтуса Европласт 1.53.103 : 69,9п.м.;

Дизайн-проект интерьера квартиры расположенной по адресу: МО, Красногорский район, д. Путятово.


Заказчик	План пола M 1:60	Лист	Листов
Дизайнер			
Визуализатор			
Т. контроль			

Студия дизайна  
 "Boleshenko Interior Design"  
 г.Саратов 2018

Условные обозначения:

 - электрический теплый пол;

Схема расположения электрического теплого пола

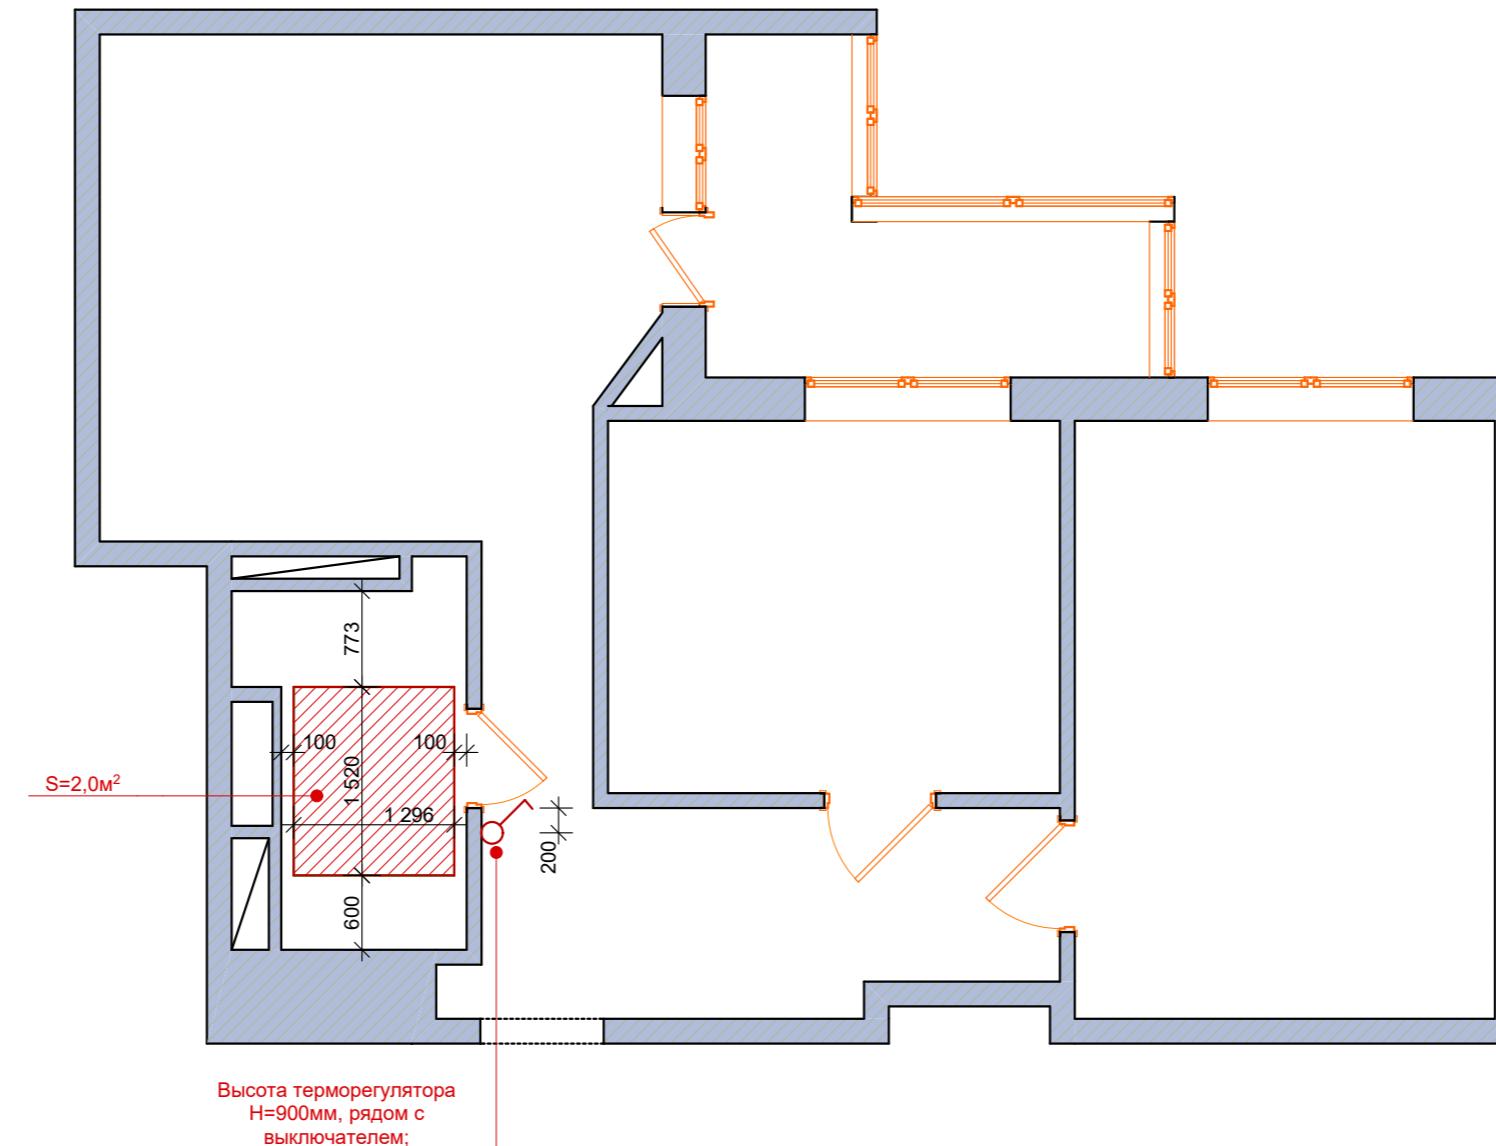

**Примечание:**

1) От стен и перегородок теплый пол дистанцирован на 100мм,  
если не указано иное;

Дизайн-проект интерьера квартиры расположенной по адресу: МО, Красногорский район, д. Путиново.

Заказчик		Лист	Листов
Дизайнер	Болешенко Ольга		
Визуализатор	Жильцова Наталья		
Т. контроль	Болешенко Алексей		

Схема расположения  
электрического теплого пола M 1:60


Студия дизайна  
"Boleshenko Interior Design"  
г.Саратов 2018

### Условные обозначения:



## План потолка

Карниз потолочный Европласт 1.50.139  
(78,3п.м. на всю квартиру)

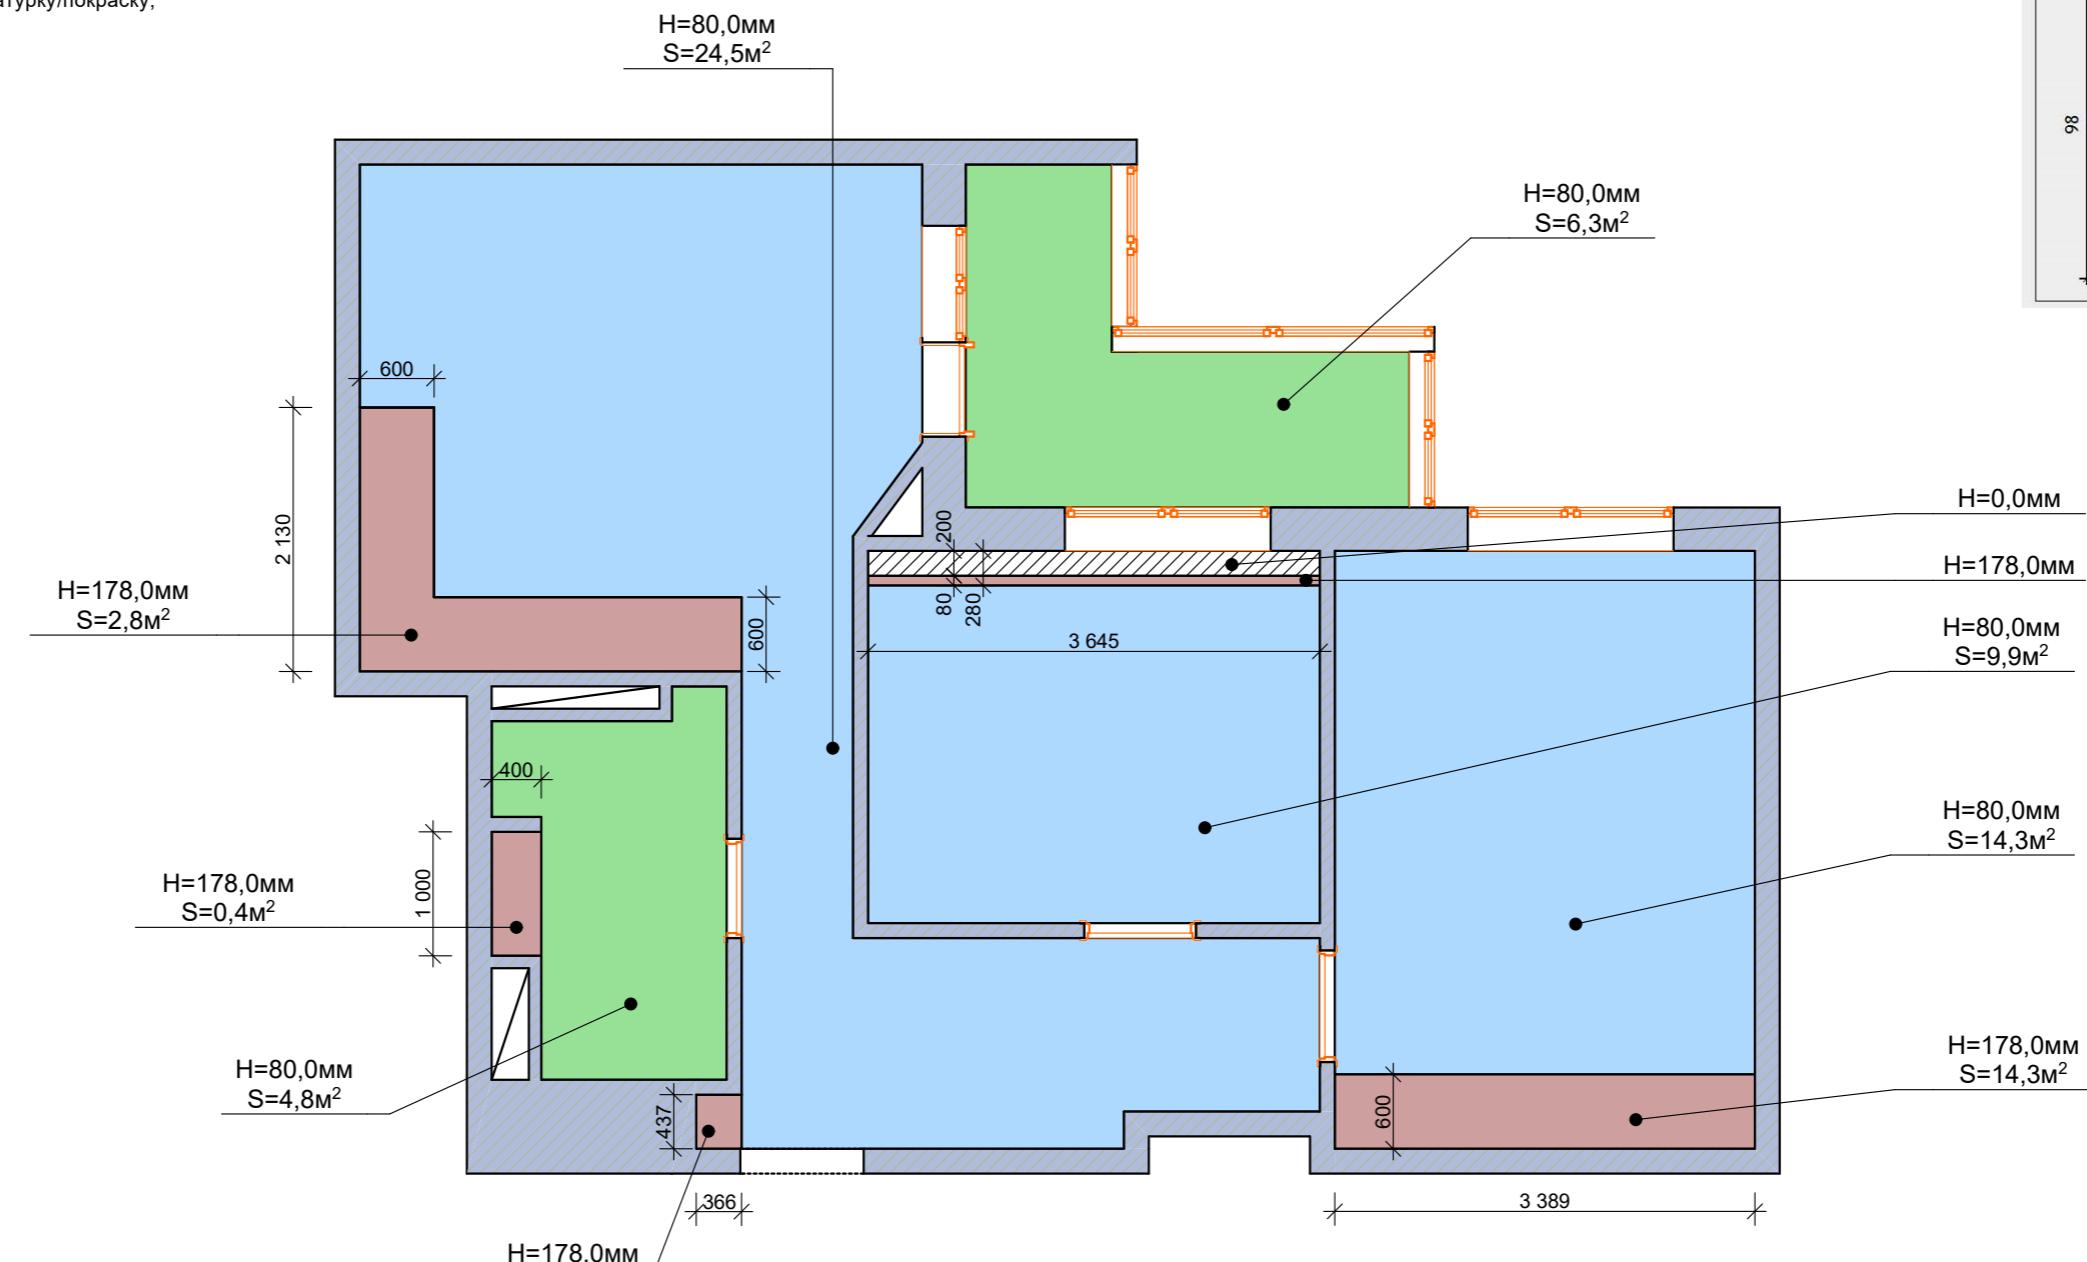

### **Примечание:**


- 1) Все покрытия белого цвета, если не указано иное;
  - 2) За исходный уровень отсчета принят уровень чернового потолка;
  - 3) Используемые потолочные карнизы:  
-Европласт 1.50.139, высотой 98мм, всего карниза необходимо - 78,3п.м

Дизайн-проект интерьера квартиры расположенной по адресу: МО, Красногорский район, д. Путилково.	
Заказчик	
Дизайнер	Болешенко Ольга
Визуализатор	Жильцова Наталья
Т. контроль	Болешенко Алексей
План потолка M 1:60	
Лист	Листов
	Студия дизайна "Boleshenko Interior Design" г.Саратов 2018

Условные обозначения:

- (+) - подвесной светильник, люстра
- (X) - светодиодный точечный светильник
- (S) - бра настенное

Схема расположения осветительных приборов

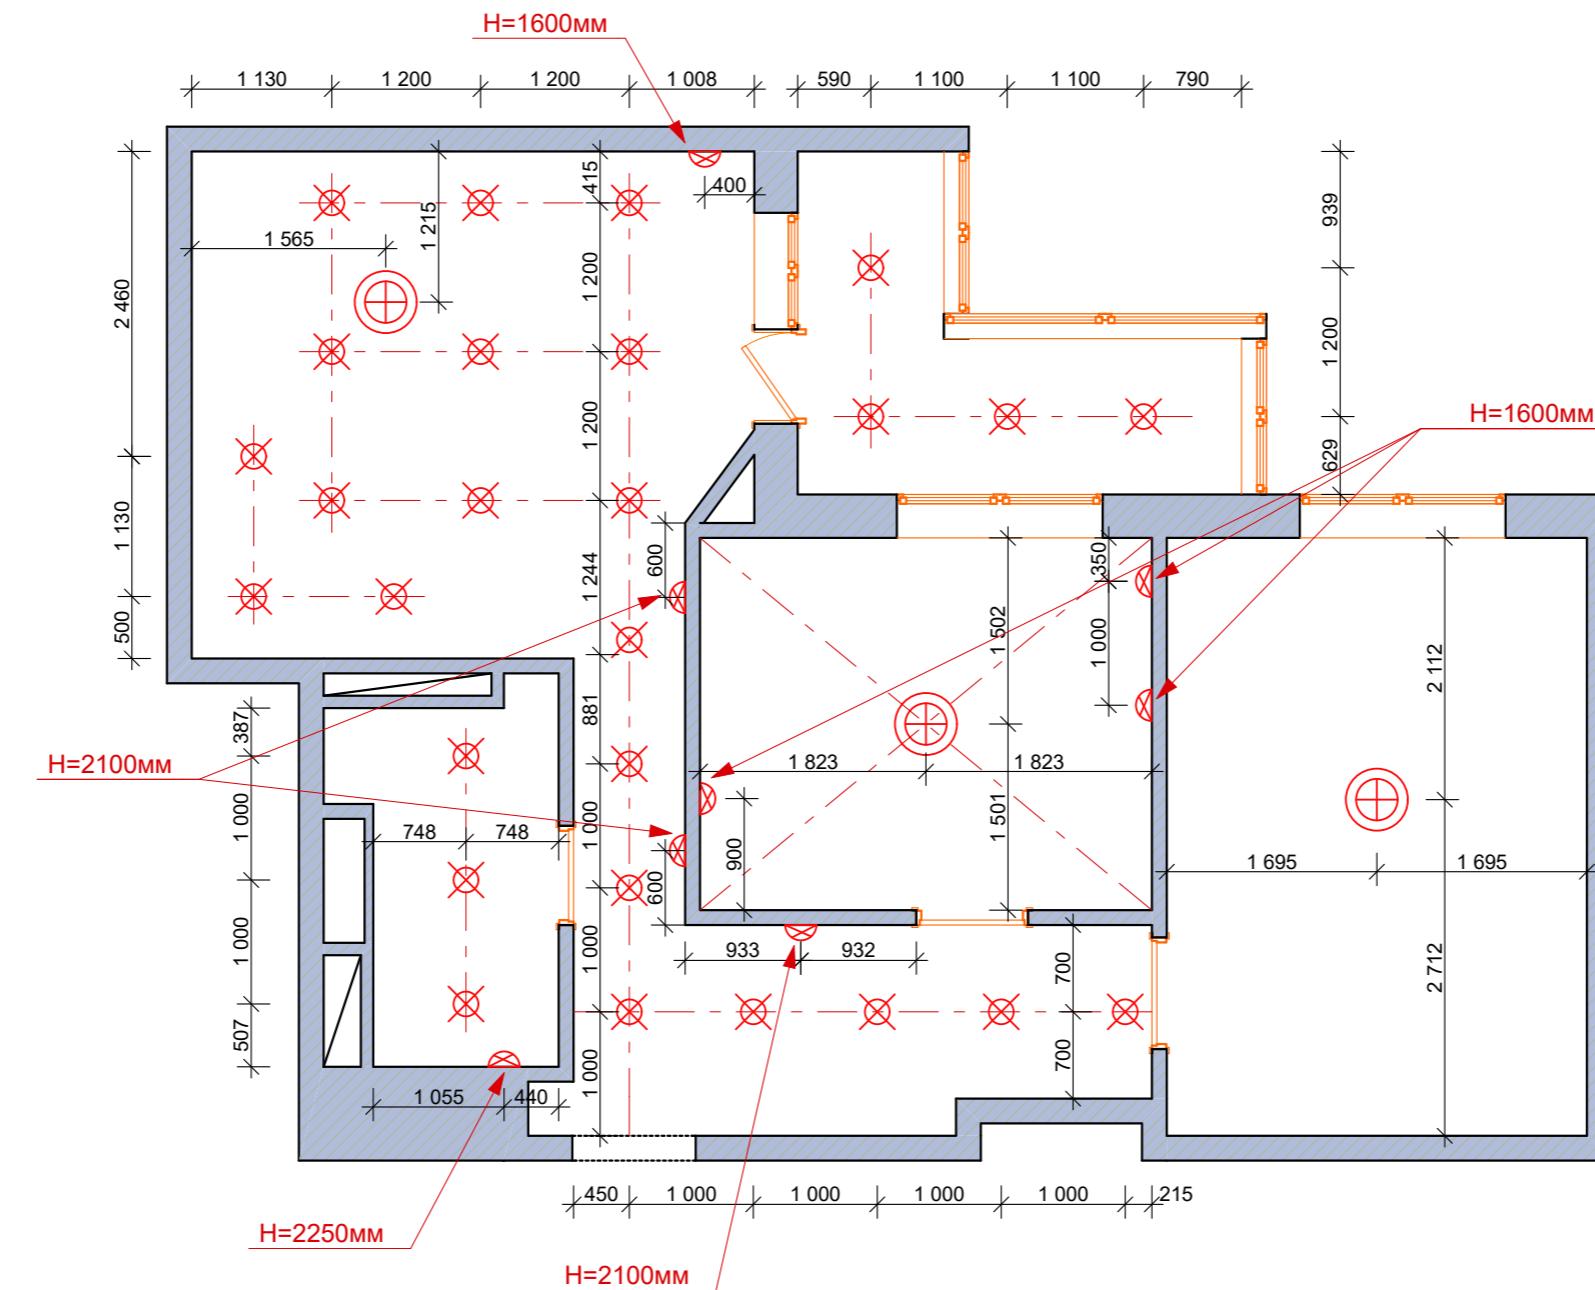



Дизайн-проект интерьера квартиры расположенной по адресу: МО, Красногорский район, д. Путиново.

Заказчик	Схема расположения осветительных приборов M 1:60	Лист	Листов
Дизайнер			
Визуализатор			
Т. контроль			

Студия дизайна  
"Boleshenko Interior Design"  
г.Саратов 2018

## Схема разводки осветительных приборов на выключатели

## Условные обозначения:

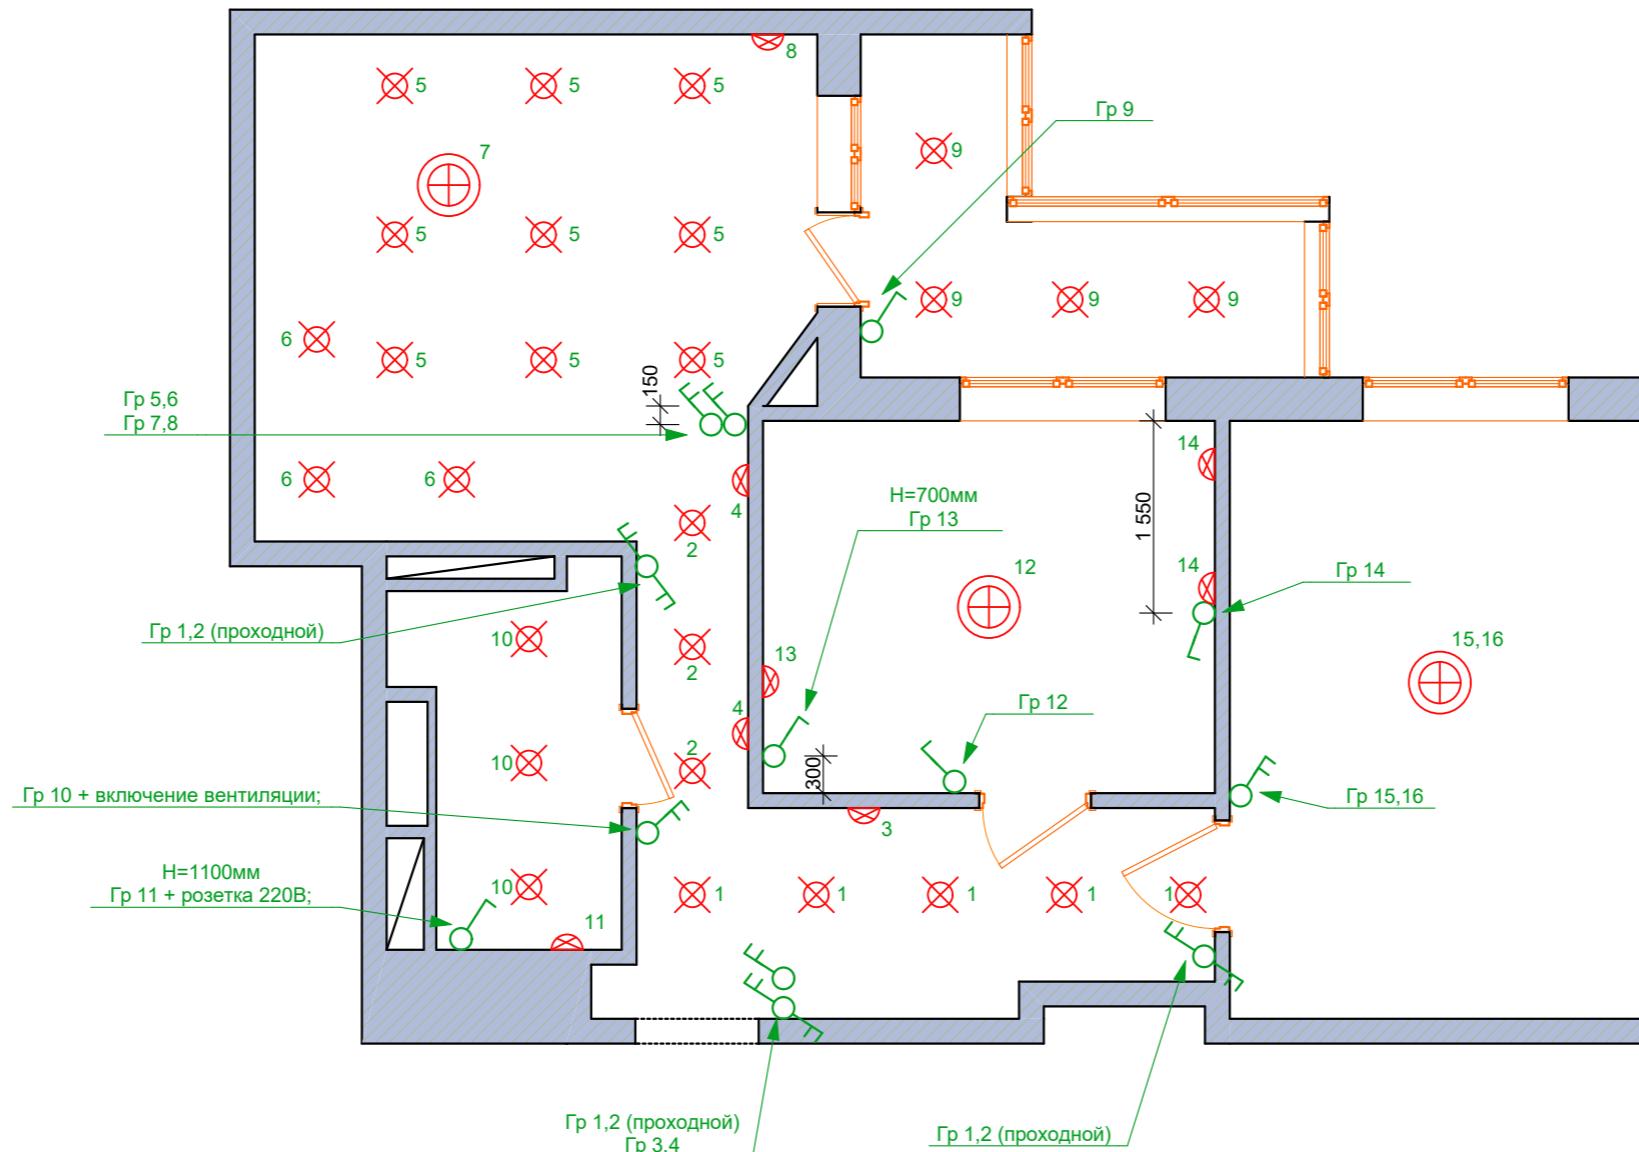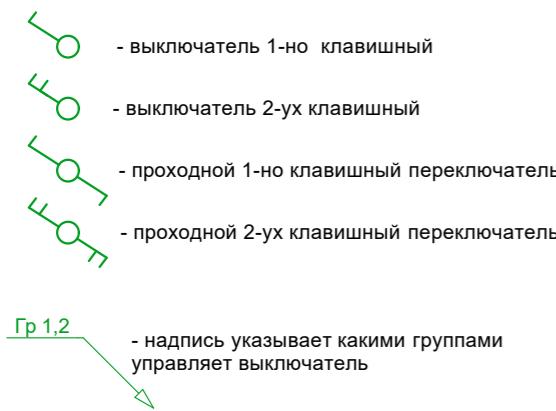

### Примечание:

- 1) Все выключатели установить посередине пристенка либо на расстоянии 200мм от угла или дверного проема, если не указано иное;
  - 2) Высота до оси выключателей 900мм от УЧП, если не указано иное;
  - 3) Привязки даны в мм от УЧП до оси проводов.
  - 4) В ванной комнате, от выключателя который управляет вытяжным вентилятором, проложить кабель до отверстия в вентканале (место установки вентилятора), с запасом 50см;


Дизайн-проект интерьера квартиры расположенной по адресу: МО, Красногорский район, д. Путятково.

Заказчик		Схема разводки осветительных приборов на выключатели М 1:60	Лист	Листов
Дизайнер	Болешенко Ольга			
Визуализатор	Жильцова Наталья			
Т. контроль	Болешенко Алексей		Студия дизайна "Boleshenko Interior Design" г.Саратов 2018	

Условные обозначения:

-  - розетка с заземлением;
-  - 2-ая розетка с заземлением;
-  - телевизионная антенна + 2 розетки 220В + 1 кабель UTP от Wi-Fi модуля
-  - Wi-Fi модуль (ввод интернета) + розетка 220В
-  - электровывод 220В
-  - щит распределительный

Схема расположения розеток и электровыводов

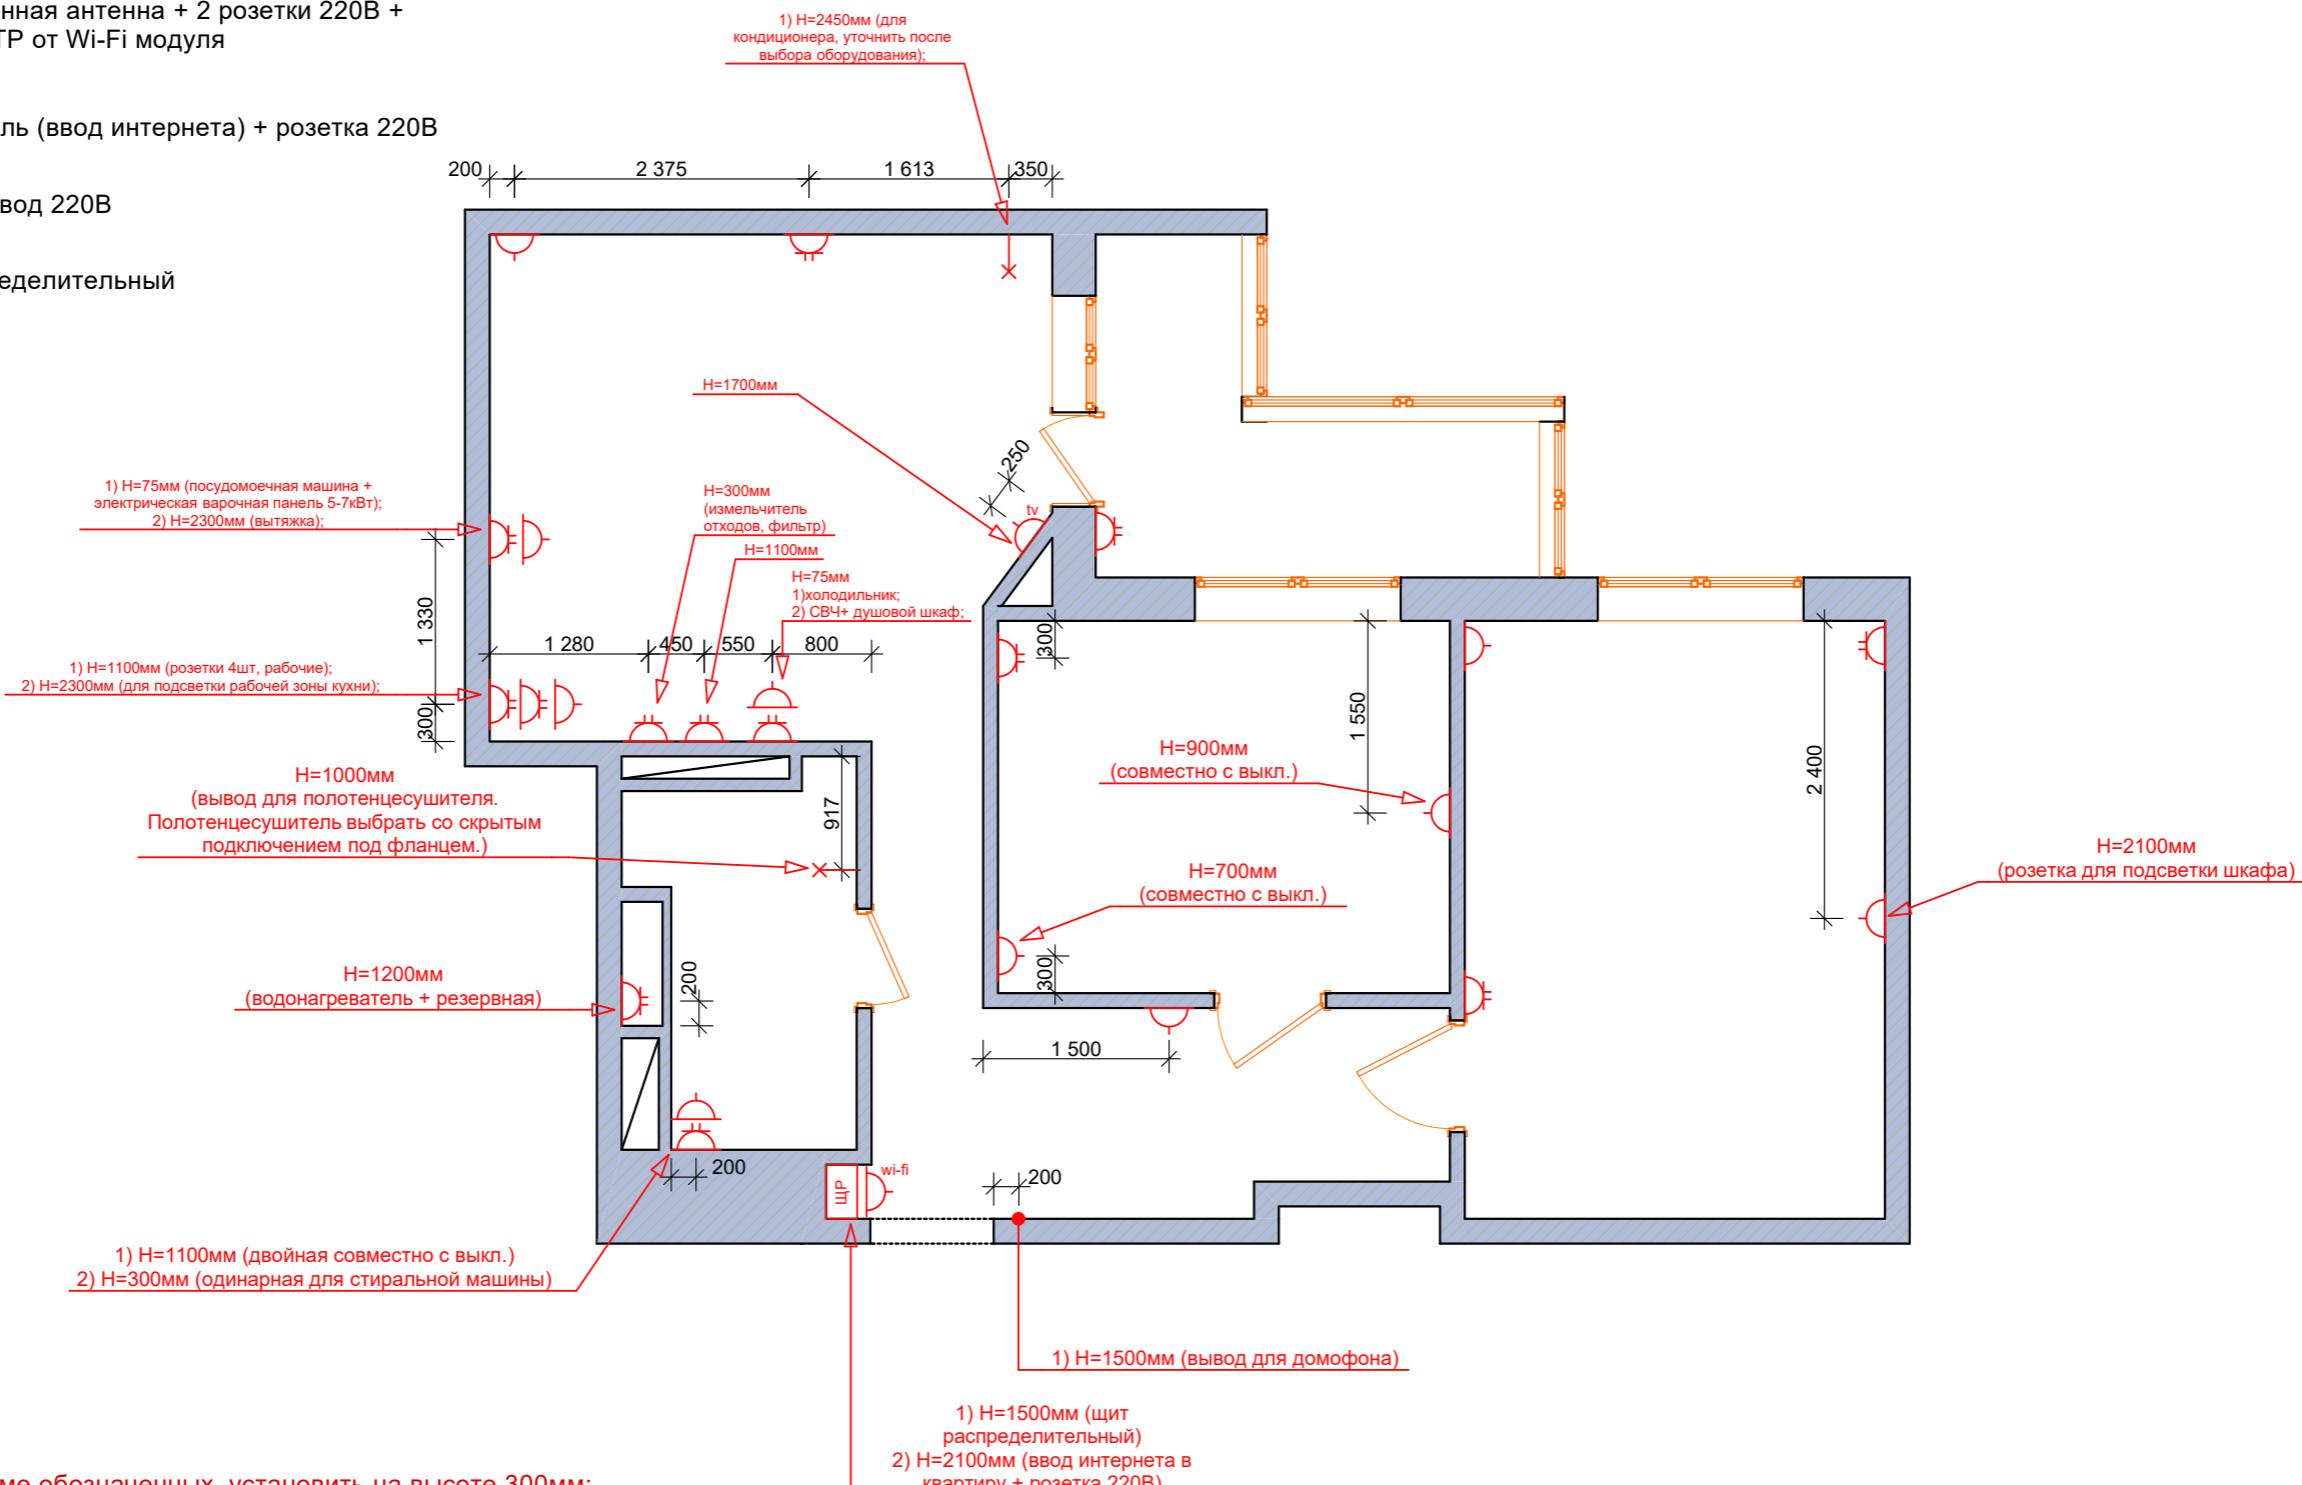

Примечание:


- 1) Все розетки, кроме обозначенных, установить на высоте 300мм;
- 2) Розетки располагать посередине простенка, либо на расстоянии 200мм от угла или дверного проема, если не указано иное;
- 3) Привязки даны в мм от УЧП до осей;
- 4) Электрические выводы под внутренние блоки сплит систем сделать согласно схеме расположения кондиционеров, согласовать с организацией которая будет производить монтаж кондиционеров.

Дизайн-проект интерьера квартиры расположенной по адресу: МО, Красногорский район, д. Путятово.

Заказчик	Лист	Листов
Дизайнер		
Визуализатор		
Т. контроль		

Схема расположения розеток и электровыводов M 1:60

Студия дизайна "Boleshenko Interior Design"  
г.Саратов 2018

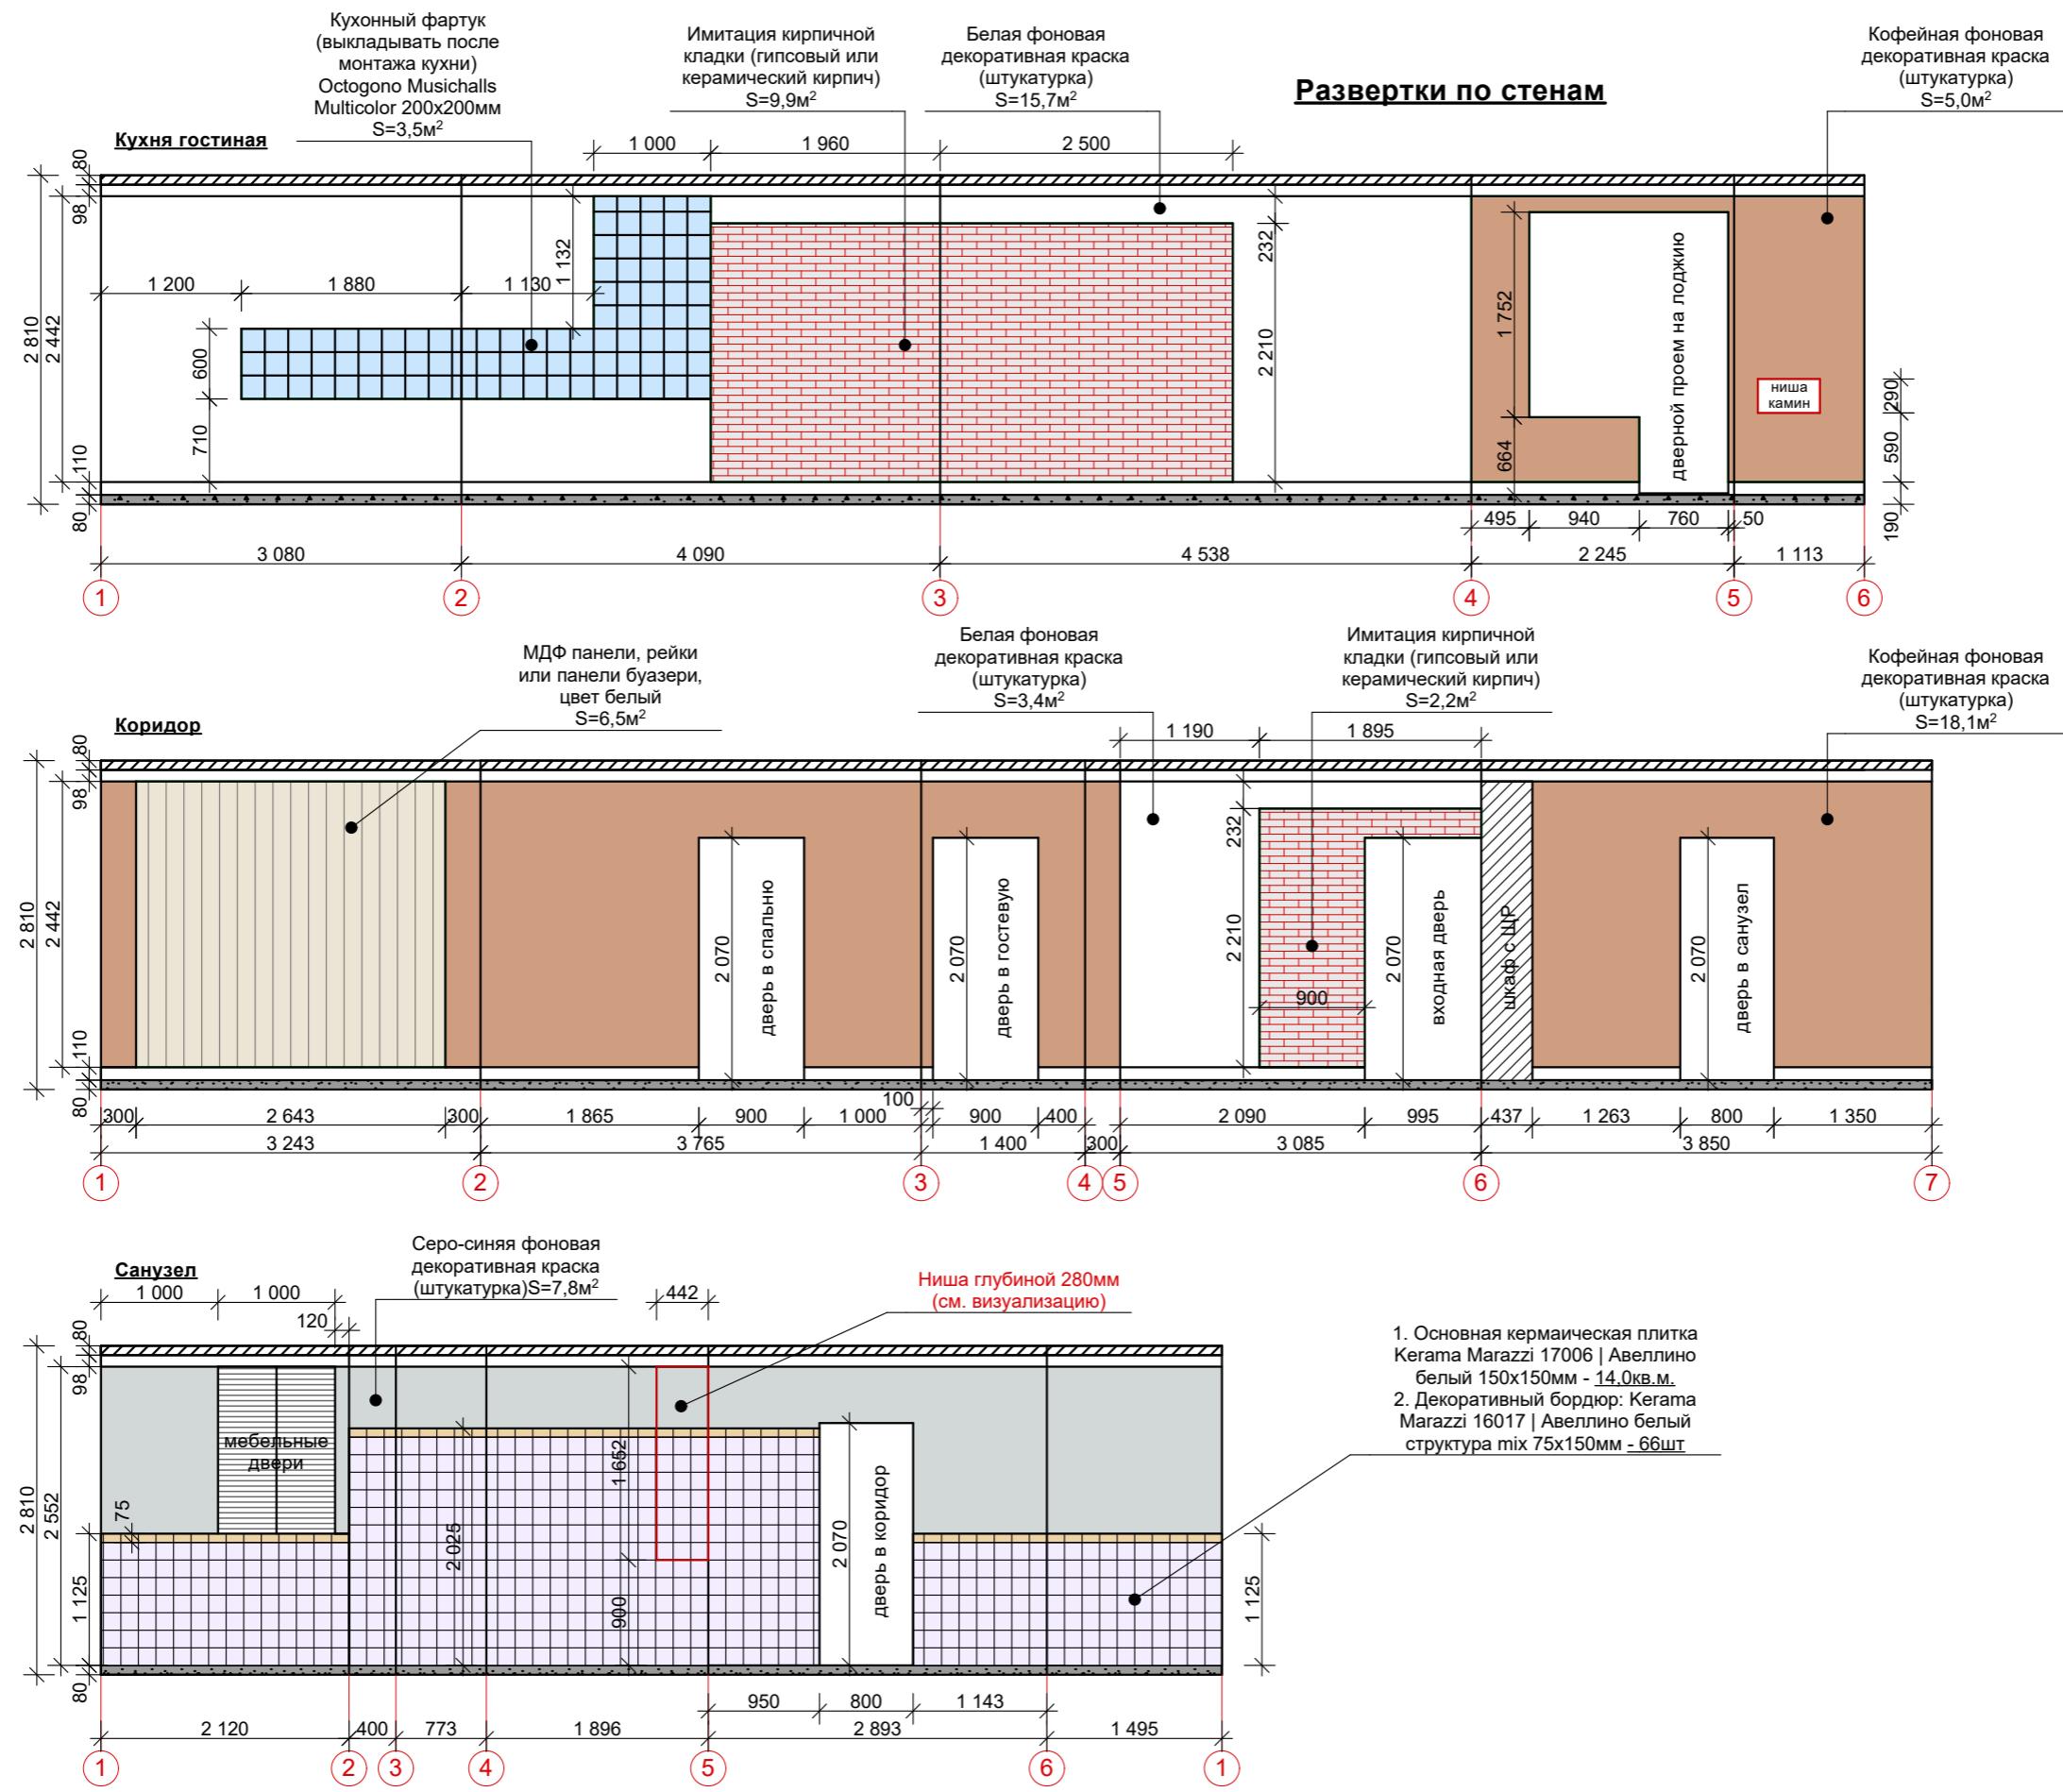

### Примечание:

- 1) Все размеры даны с учетом высоты чернового потолка H=2810мм;
  - 2) На развертке учитывается стяжка 80мм, плинтус напольный 110мм, потолок 80мм, карниз потолочный 98мм.
  - 3) Все площади материалов даны без учета запаса;

Дизайн-проект интерьера квартиры расположенной по адресу: МО, Красногорский район, д. Путилково.

Заказчик					
Дизайнер	Болешенко Ольга				
Визуализатор	Жильцова Наталья				
Т. контроль	Болешенко Алексей				
		Развертки по стенам М 1:60			
				Лист	Листов
				Студия дизайна "Boleshenko Interior Design" г.Саратов 2018	



**Примечание:**

- 1) Все размеры даны с учетом высоты чернового потолка H=2810мм;
- 2) На развертке учитывается стяжка 80мм, плинтус напольный 110мм, потолок 80мм, карниз потолочный 98мм.
- 3) Все площади материалов даны без учета запаса;

Дизайн-проект интерьера квартиры расположенной по адресу: МО, Красногорский район, д. Путиново.

Заказчик	Развертки по стенам M 1:60	Лист	Листов
Дизайнер		Болешенко Ольга	
Визуализатор		Жильцова Наталья	
Т. контроль		Болешенко Алексей	

Студия дизайна  
"Boleshenko Interior Design"  
г.Саратов 2018